



- 1. FRIGIDER
- 2. CUPTOR
- 3. MASCA TEVI
- 4. CHIUVETA
- 5. PLITA
- 6. MASINA DE SPALAT VASE
- 7. RADIATOR
- 8. HOTA
- 9. PICURATOR VASE
- 10. CENTRALA
- 11. REPARTITOR INCALZIRE
- 12. JOLLY
- 13. DEPOZITARE DESEURI

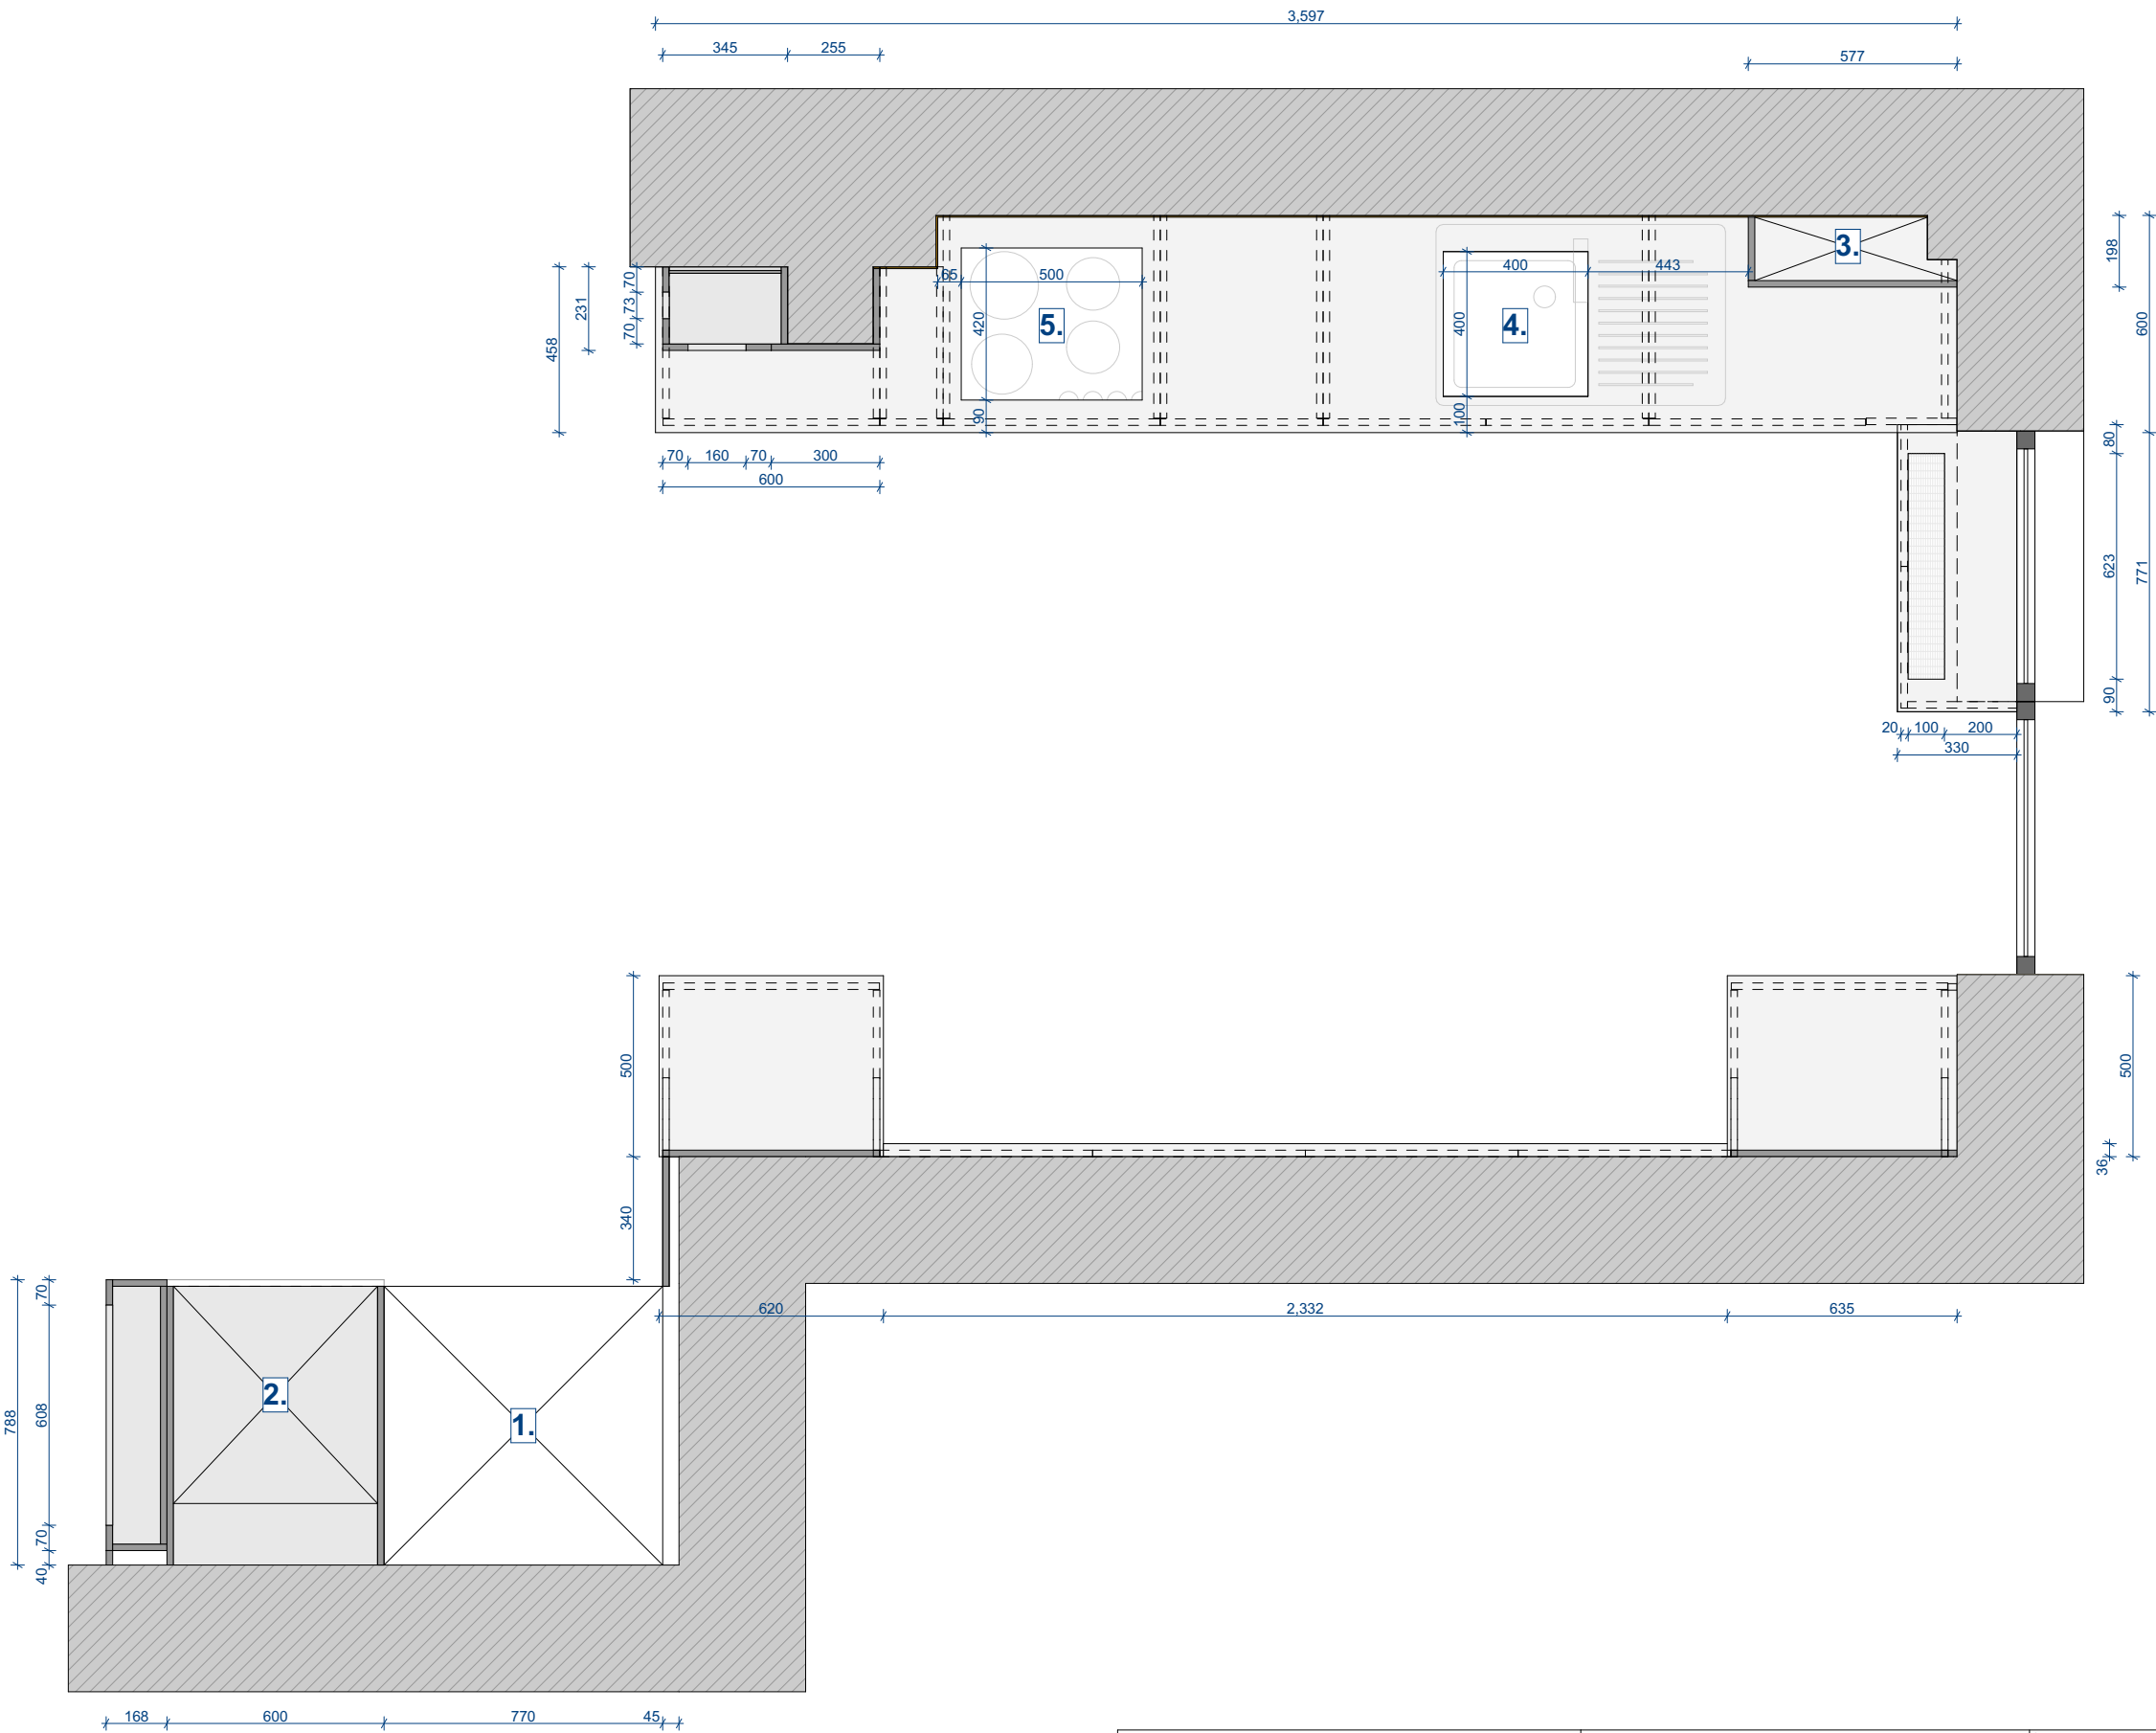

! Toate dimensiunile vor fi verificate la fata locului si ajustate inainte de implementare.

	Denumire proiect:	Scara:
	Bucatarie Tudor Morar	1:20
	Denumire plansa:	ID:
	Plan nivel blat	005